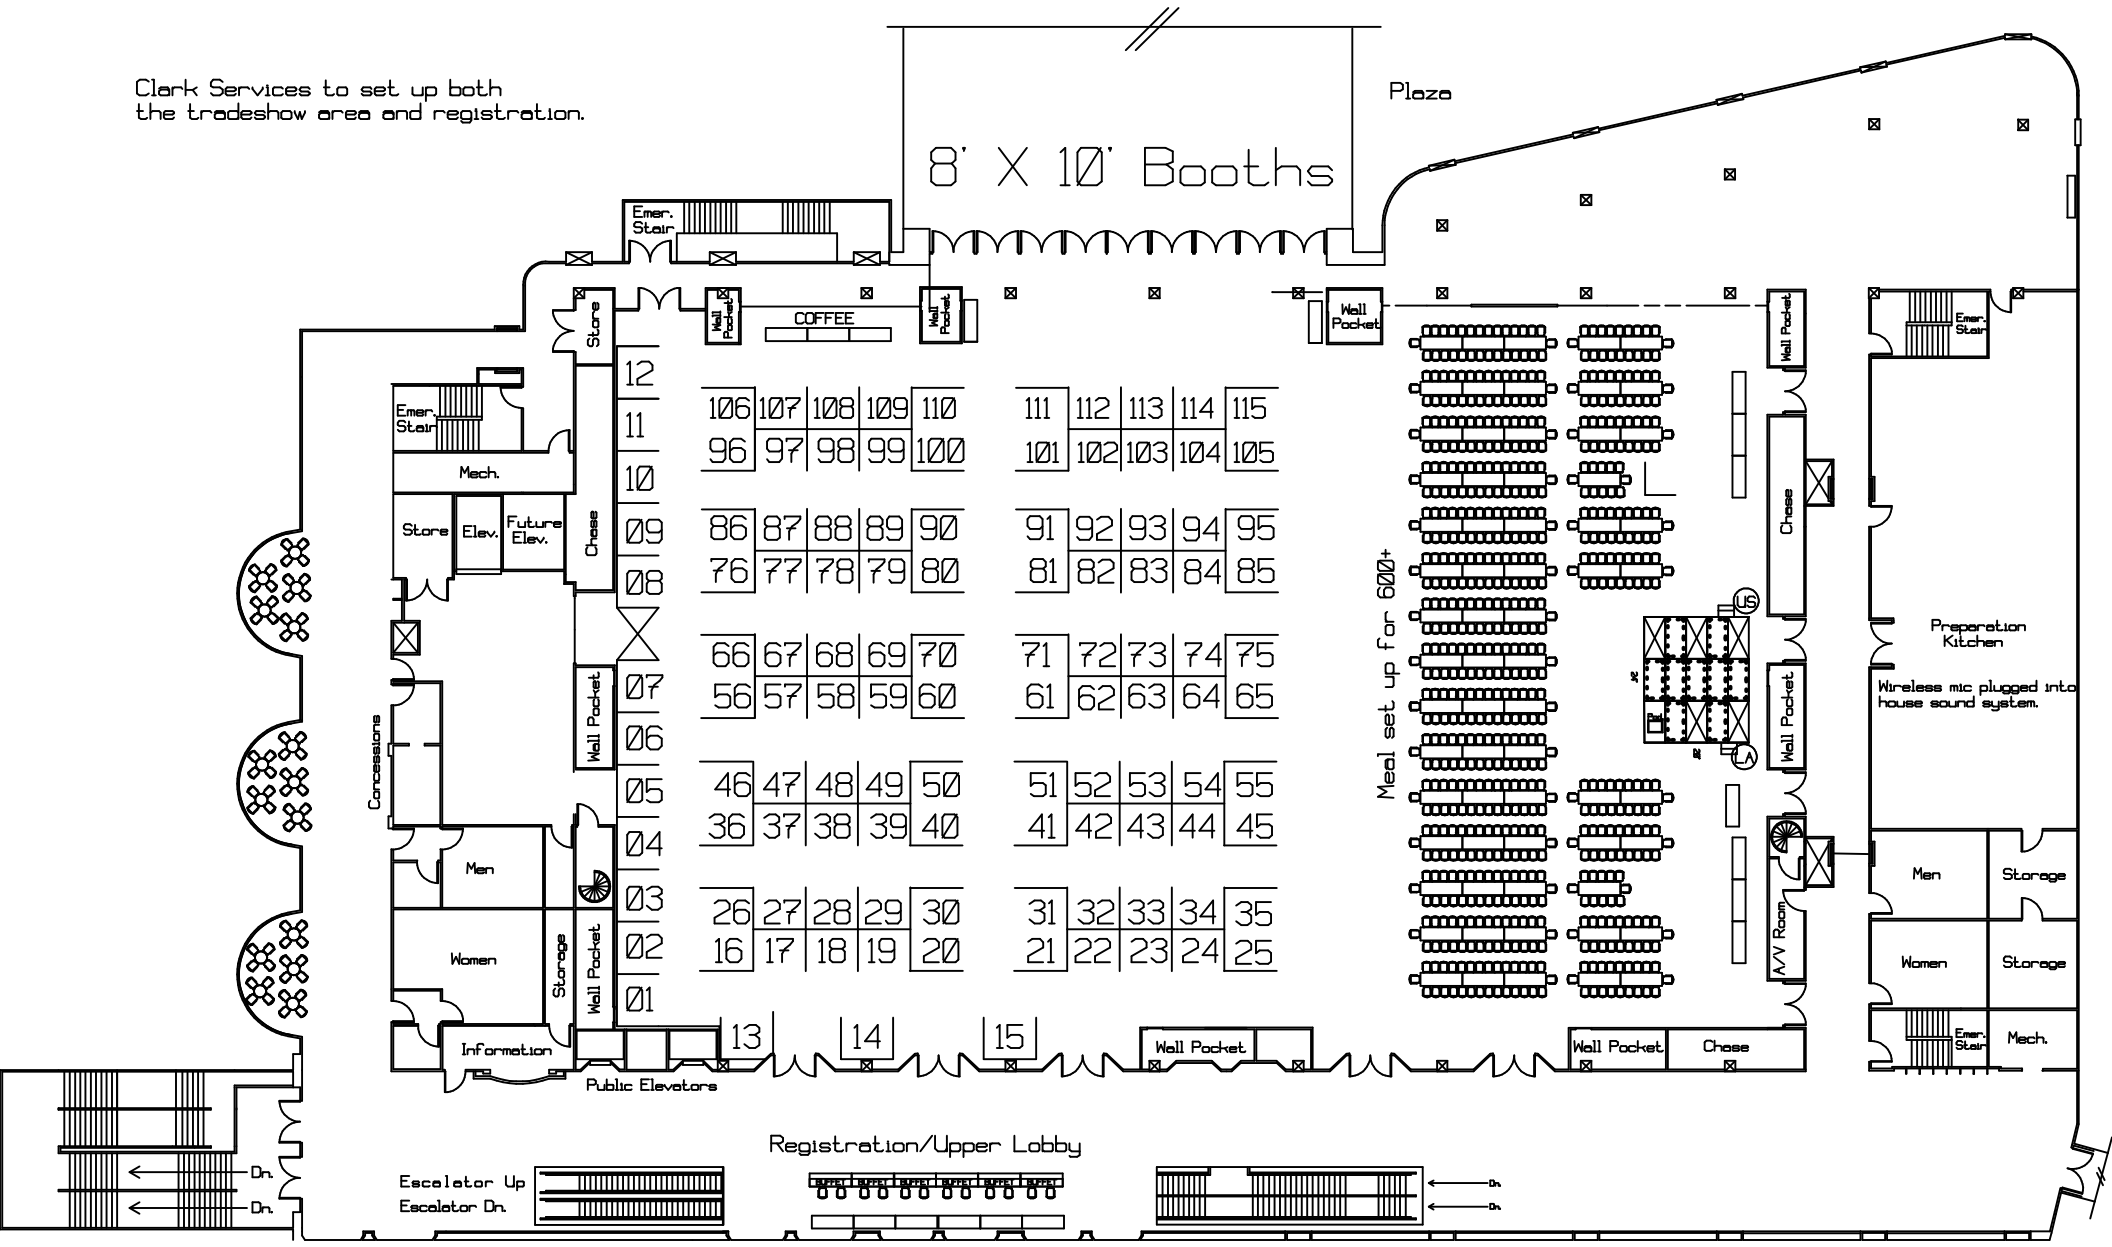
Clark Services to set up both
the tradeshow area and registration.
8' X 10' Booths
Plaza
Emer. Stair
Wall Pocket
COFFEE
Store
Emer. Stair
Mech.
Store
Elev.
Future Elev.
Chase
Concessions
Men
Women
Storage
Information
Public Elevators
12
11
10
09
08
07
06
05
04
03
02
01
106 107 108 109 110
96 97 98 99 100
111 112 113 114 115
101 102 103 104 105
86 87 88 89 90
76 77 78 79 80
91 92 93 94 95
81 82 83 84 85
66 67 68 69 70
56 57 58 59 60
71 72 73 74 75
61 62 63 64 65
46 47 48 49 50
36 37 38 39 40
51 52 53 54 55
41 42 43 44 45
26 27 28 29 30
16 17 18 19 20
31 32 33 34 35
21 22 23 24 25
13
14
15
Meal set up for 600+
Chase
Preparation Kitchen
Wireless mic plugged into house sound system.
A/V Room
Men
Storage
Women
Storage
Mech.
Registration/Upper Lobby
Escalator Up
Escalator Dn.
Dn.
Dn.